


PORTO MAURIZIO

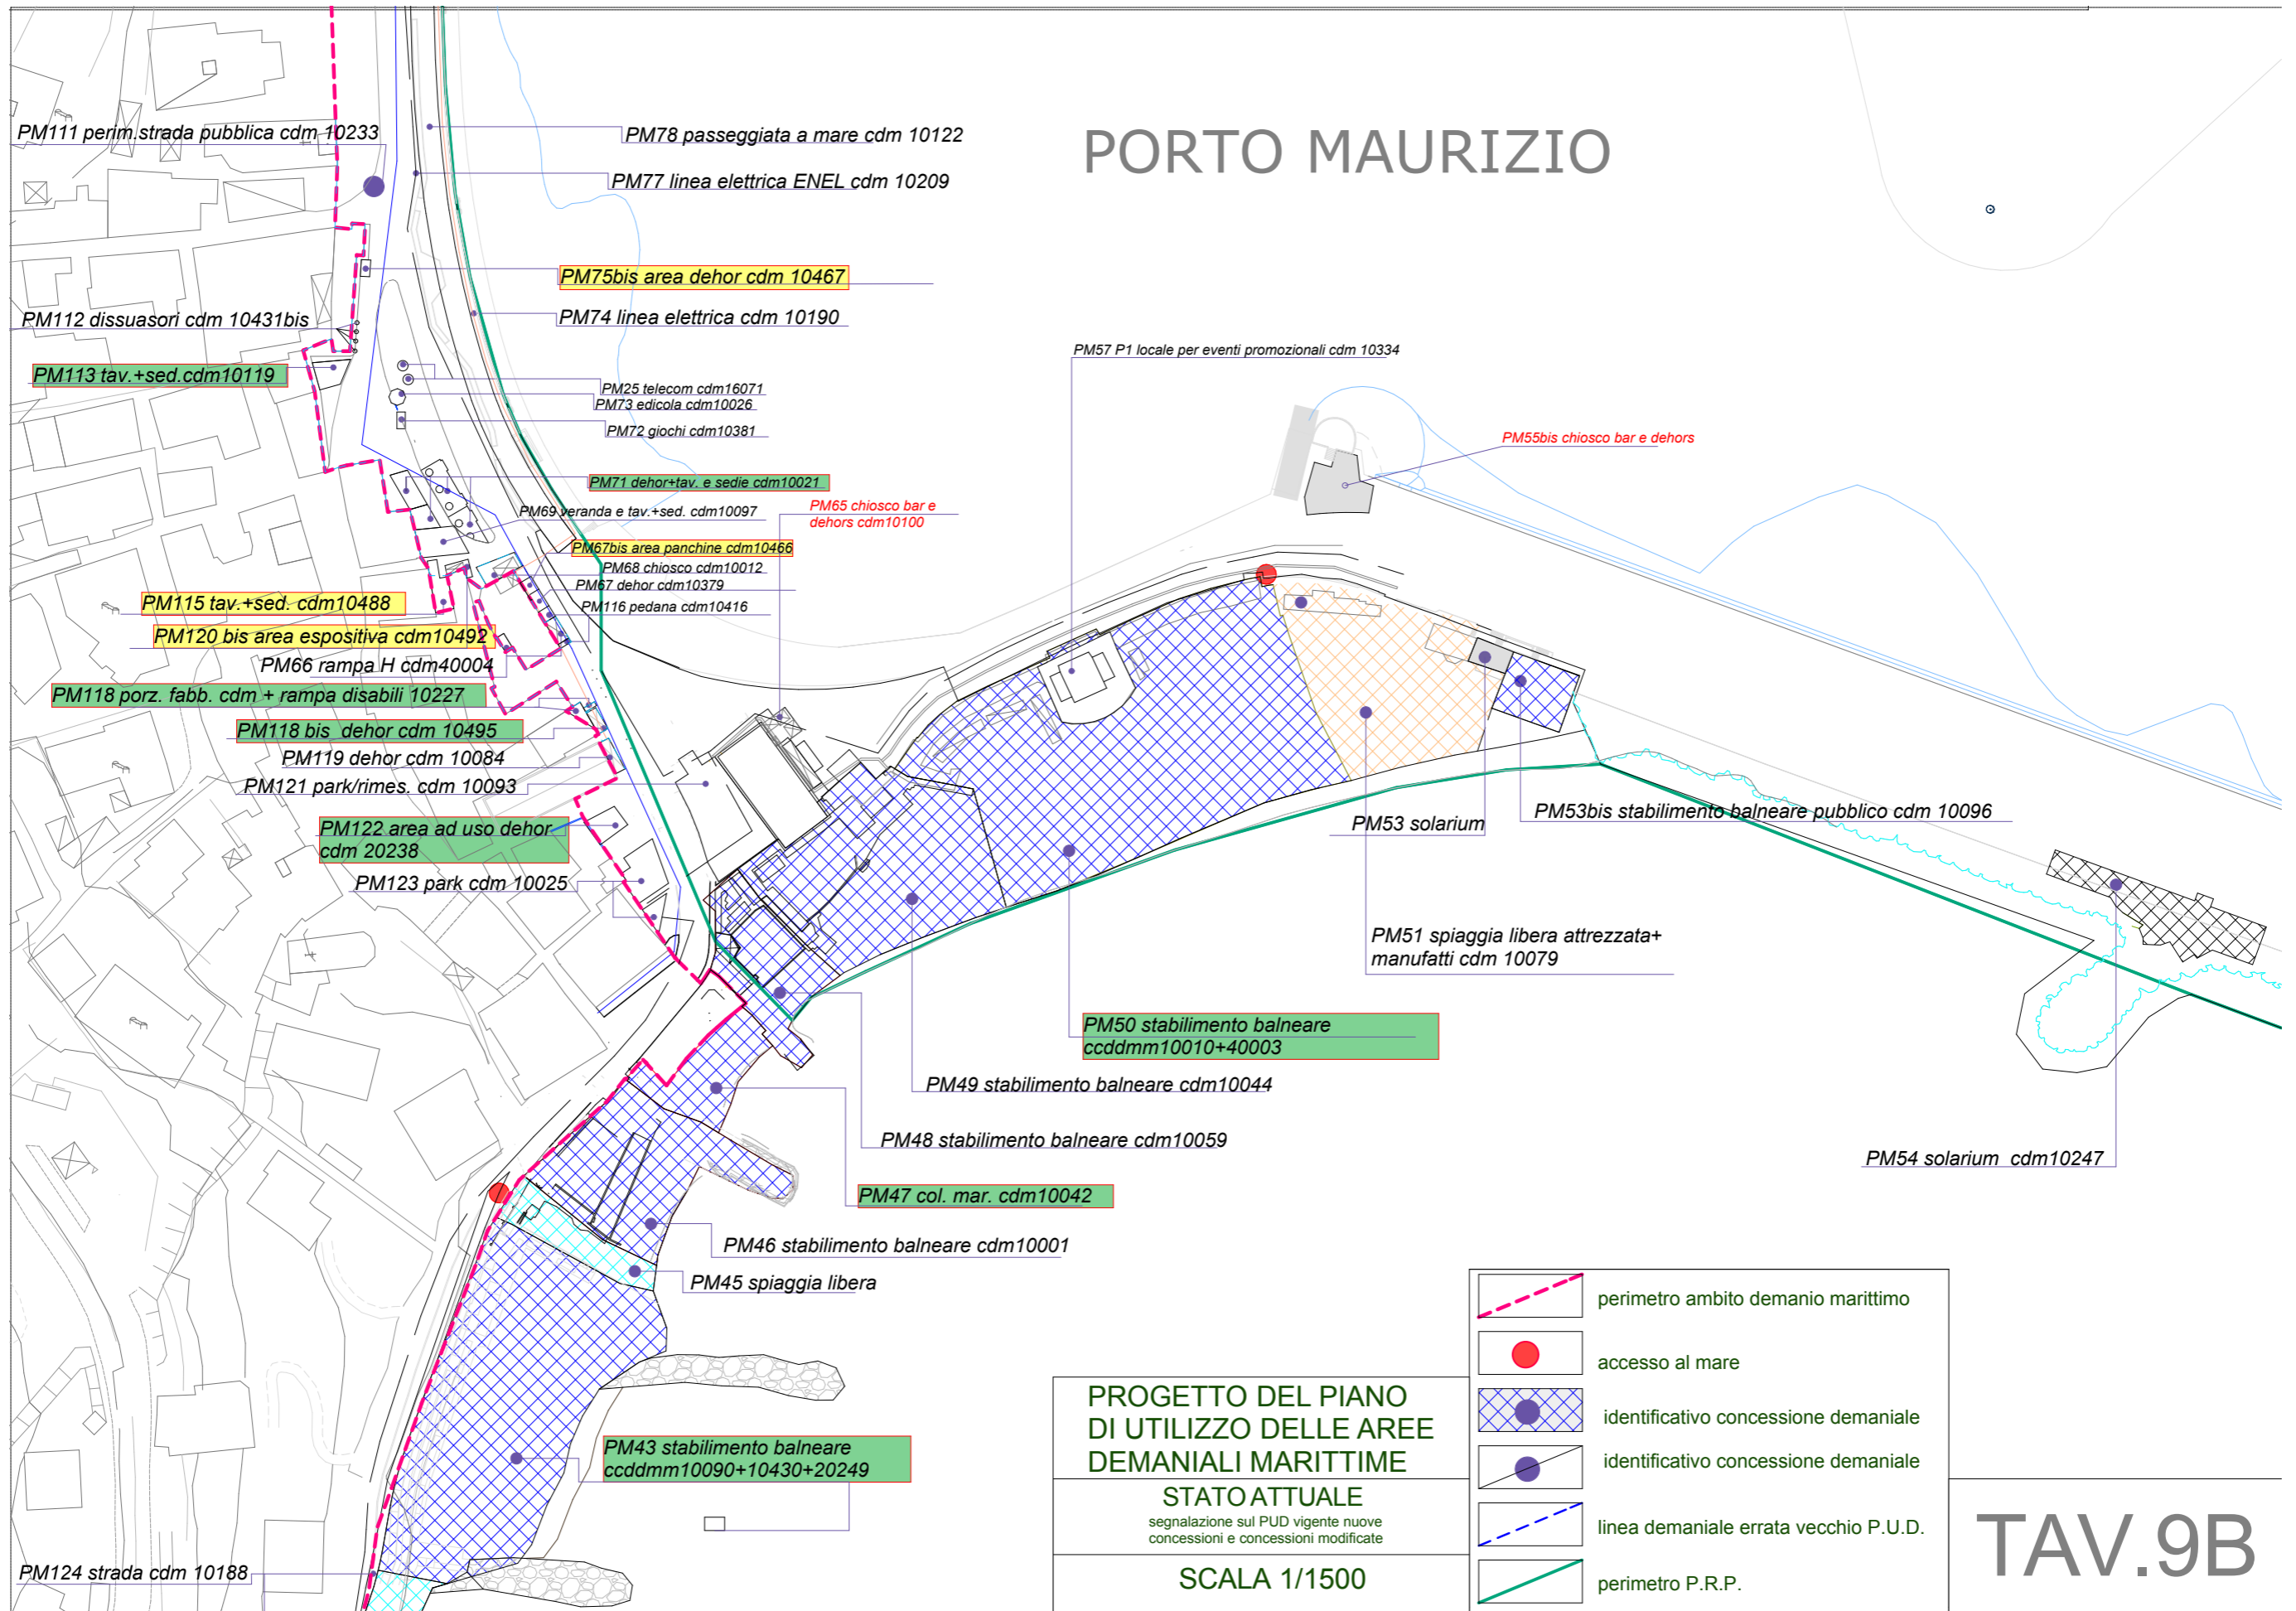

PROGETTO DEL PIANO DI UTILIZZO DELLE AREE DEMANIALI MARITTIME

STATO ATTUALE
 segnalazione sul PUD vigente nuove concessioni e concessioni modificate

SCALA 1/1500

TAV.9B